


KAM 4 ERDGESCHOSS

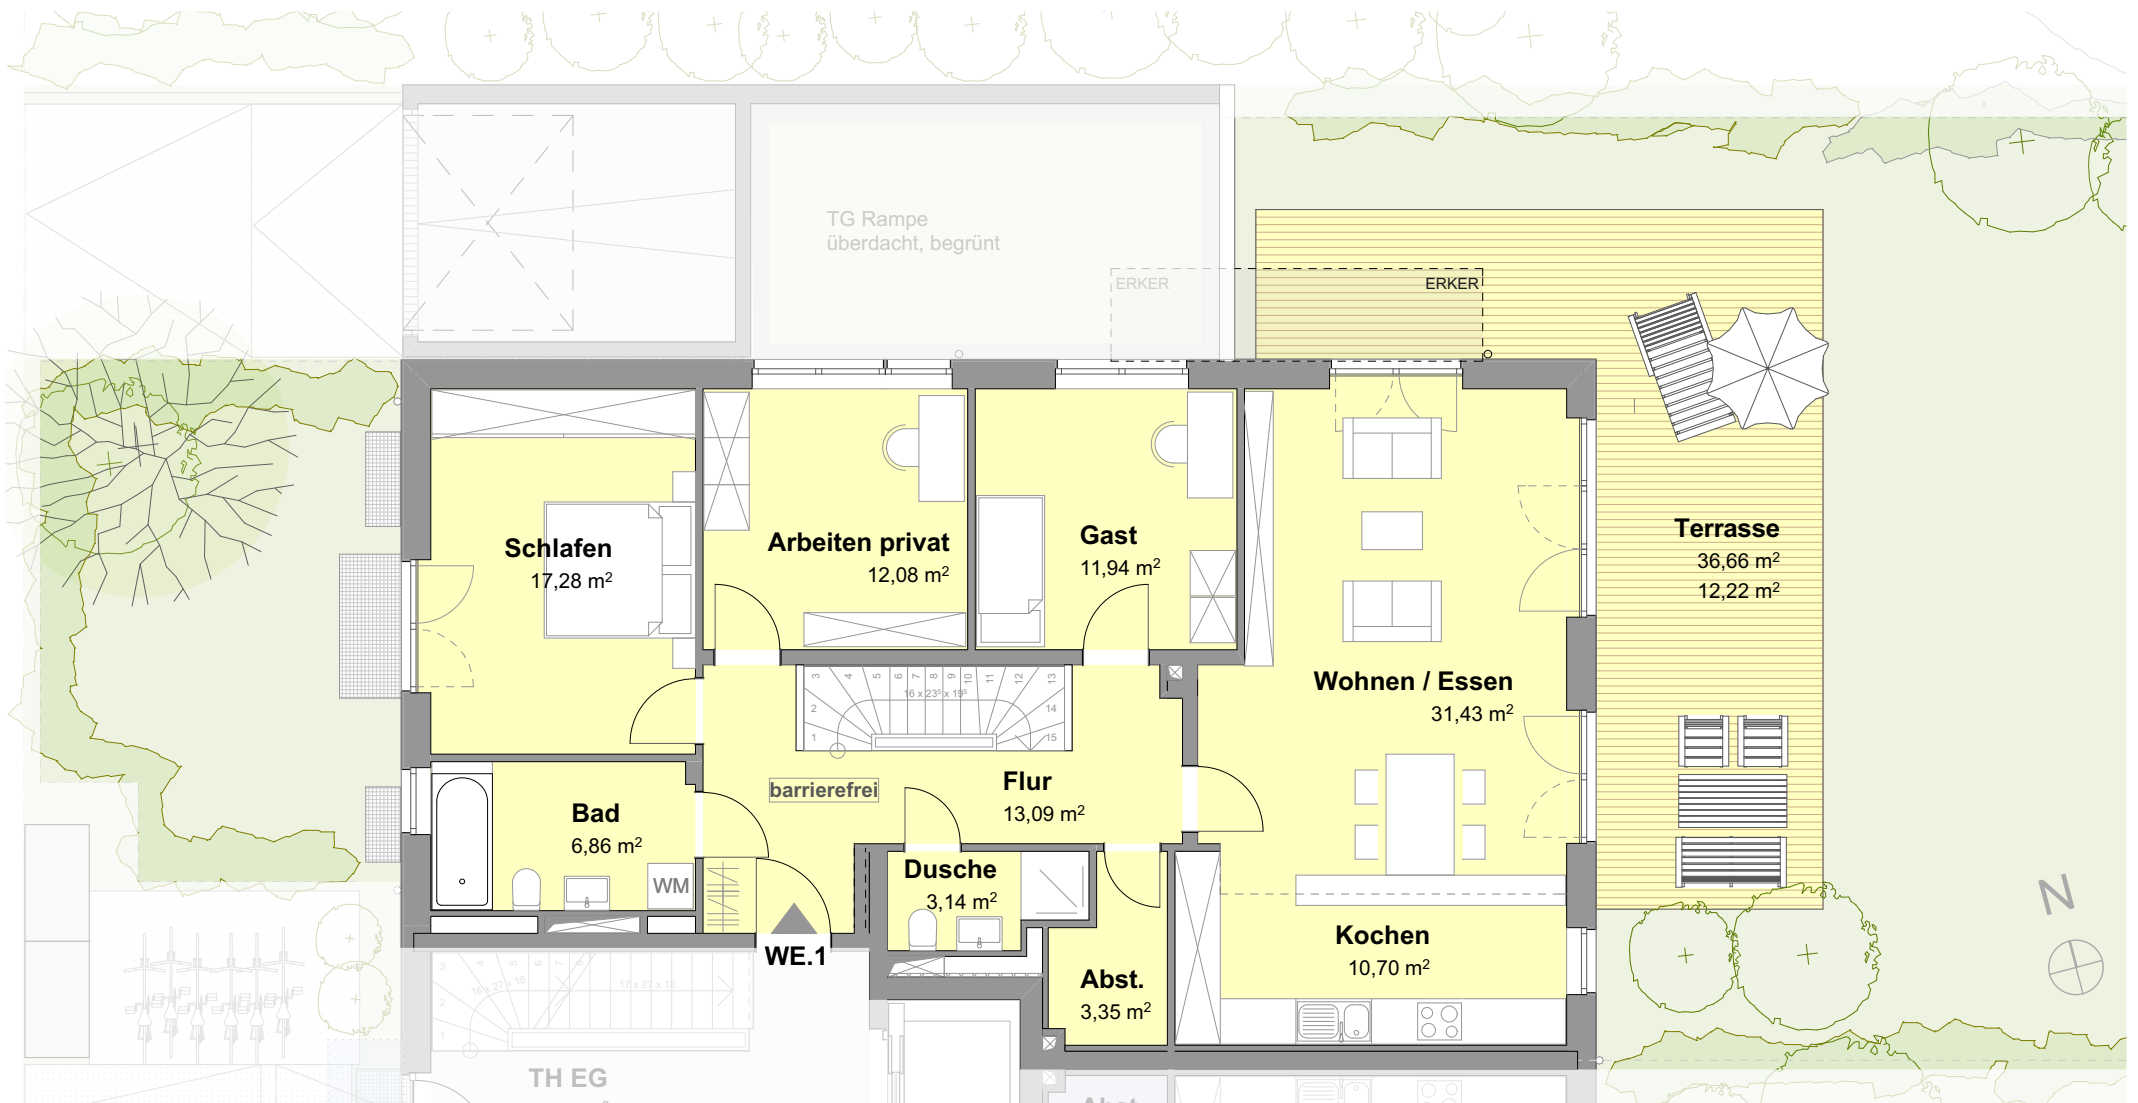

Änderungen und Zwischenverkauf vorbehalten. Bei allen dargestellten Bildern und Illustrationen handelt es sich ausschließlich um Beispiele. Als rechtliche Grundlage sind die Teilungserklärung sowie der Aufteilungsplan maßgeblich.
Druck - und Satzfehler vorbehalten. Möblierung nur als Beispiel.

WOHNEINHEIT 1 / EG

DATUM: 07.07.2016

MAßSTAB: 1:100



BAUVORHABEN:

ANSCHRIFT:

VERKAUF UND BERATUNG:

Neubau eines Mehrfamilienhauses mit Tiefgarage
Kameruner Str. 4, 81827 München

AT Wohnbau GmbH
Jörg Stöckl Dipl.-SV (DIA)
Tel.: 089/435 799 36, email: joerg.stoeckl@at-wohnbau.de