

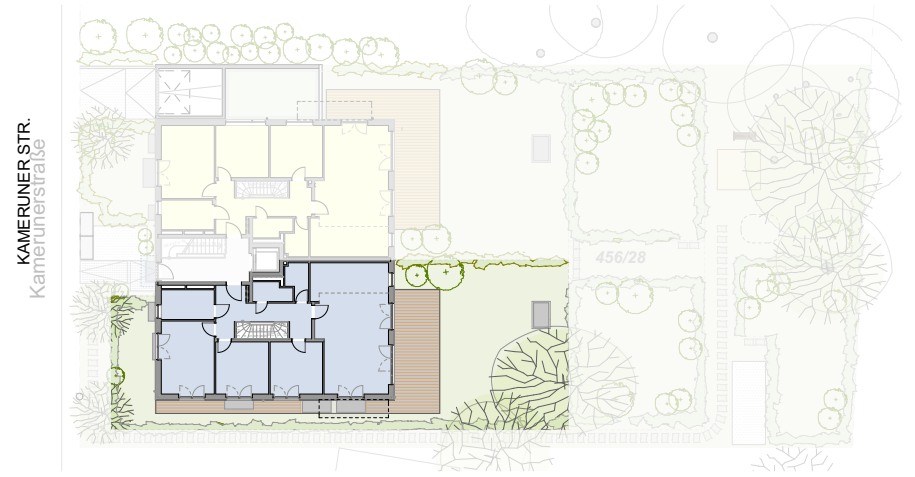


KAM 4 UNTERGESCHOSS

ÜBERSICHT EG

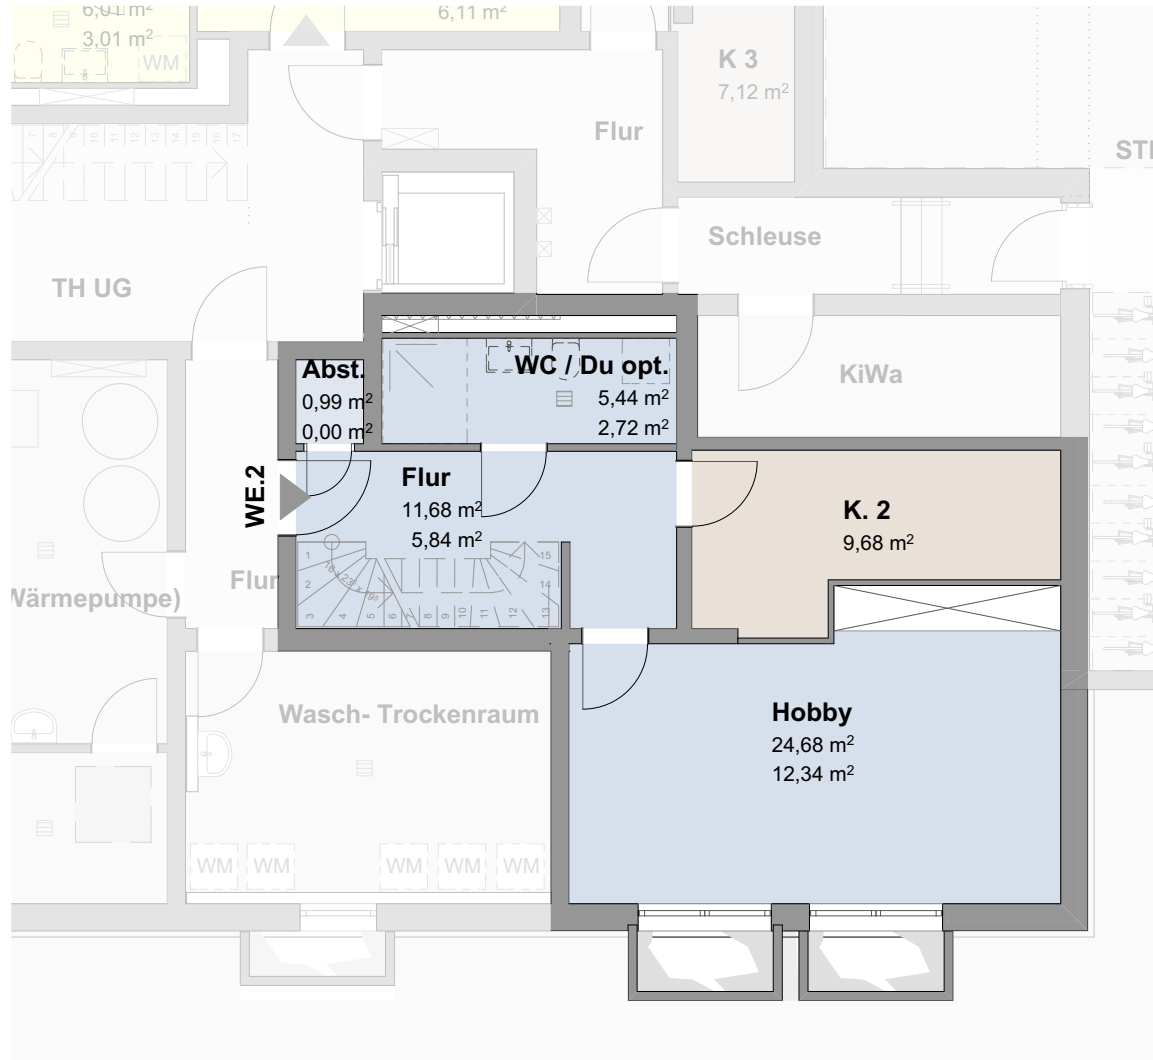

ÜBERSICHT UG

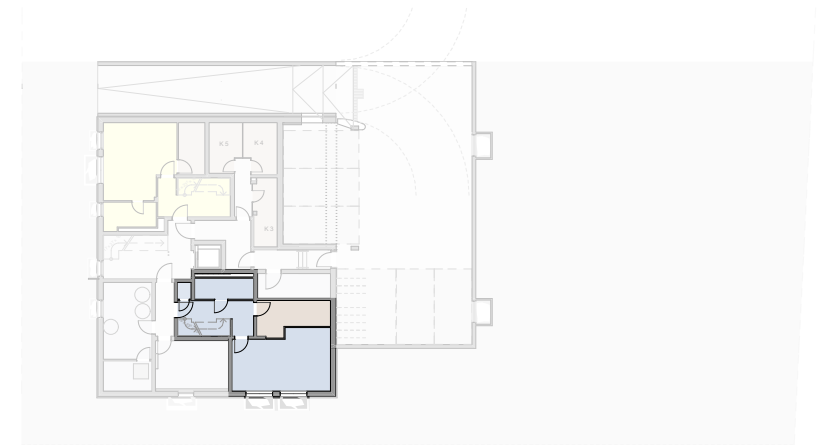

Änderungen und Zwischenverkauf vorbehalten. Bei allen dargestellten Bildern und Illustrationen handelt es sich ausschließlich um Beispiele. Als rechtliche Grundlage sind die Teilungserklärung sowie der Aufteilungsplan maßgeblich. Druck - und Satzfehler vorbehalten. Möblierung nur als Beispiel.

WOHNEINHEIT 2 / UG

DATUM: 07.07.2016
 MAßSTAB: 1:100, 1:500



BAUVORHABEN:
 ANSCHRIFT:

VERKAUF UND BERATUNG:

Neubau eines Mehrfamilienhauses mit Tiefgarage
Kameruner Str. 4, 81827 München

AT Wohnbau GmbH
 Jörg Stöckl Dipl.-SV (DIA)
 Tel.: 089/435 799 36, email: joerg.stoeckl@at-wohnbau.de